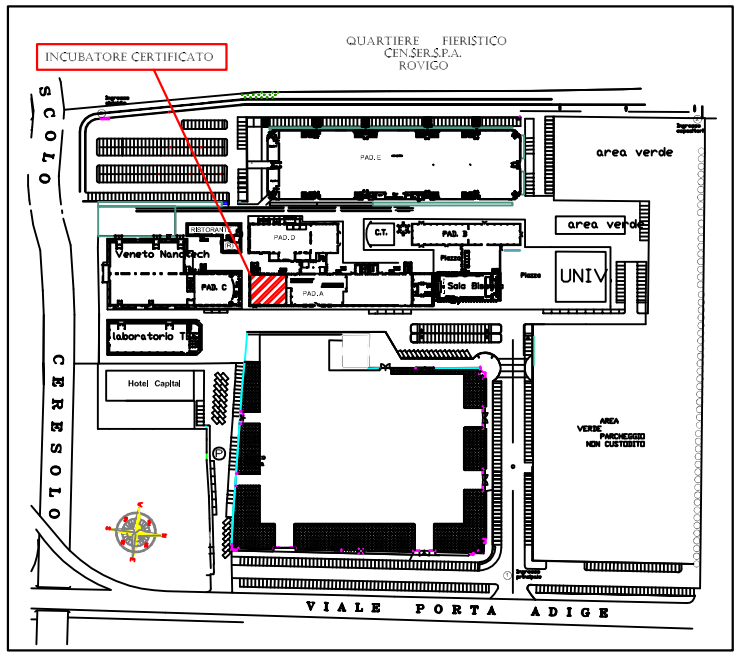

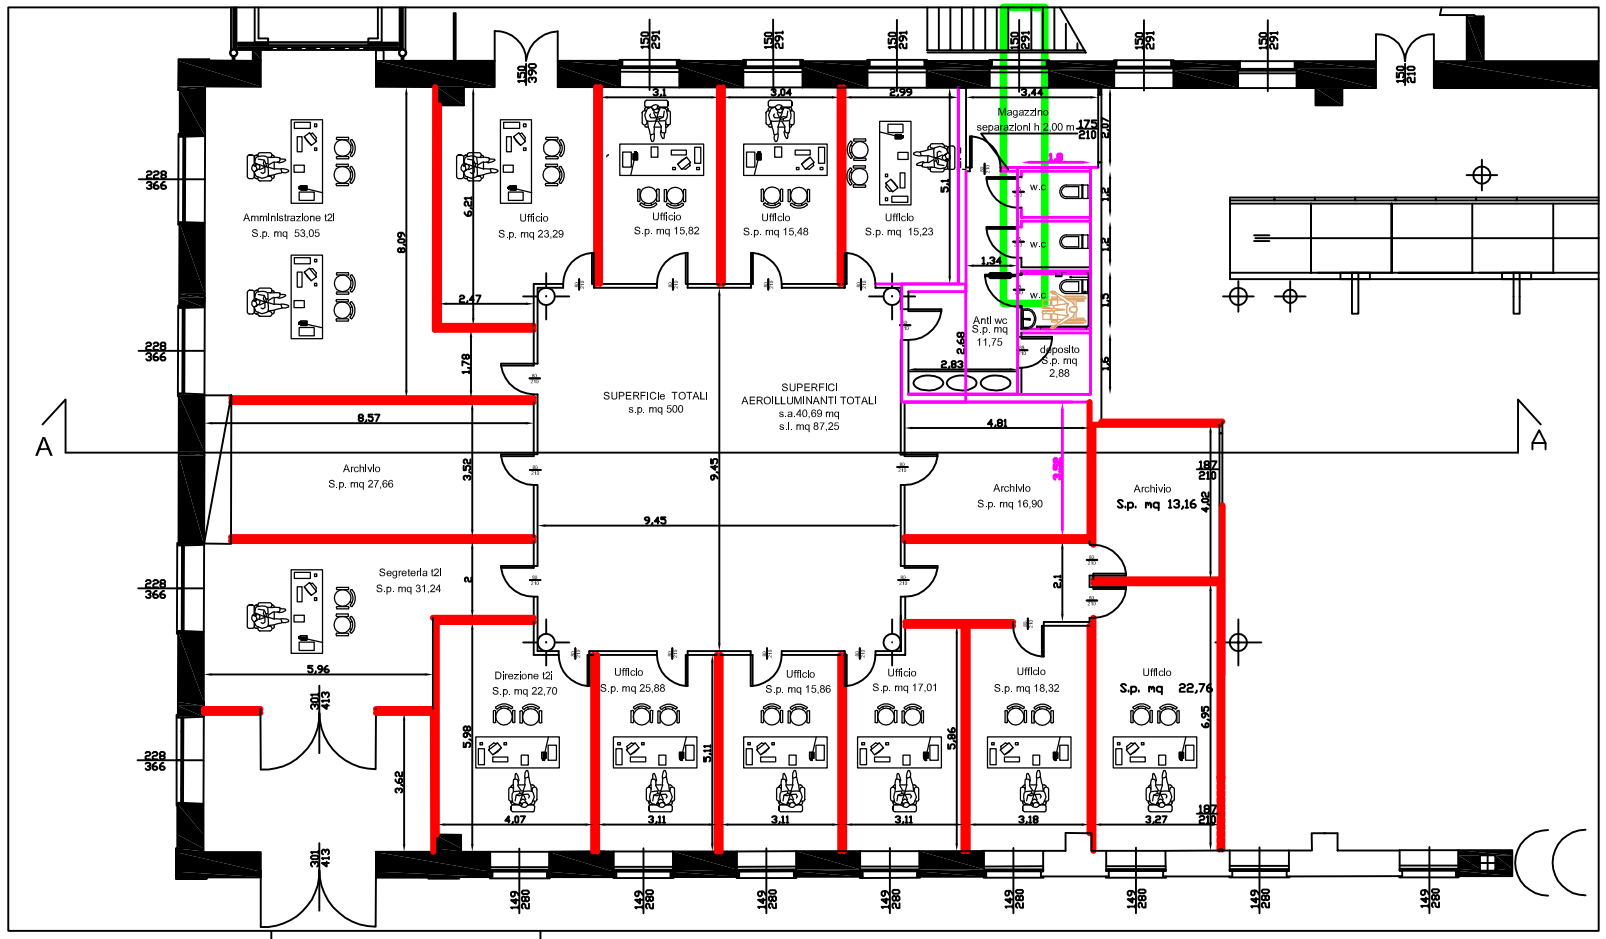

piano terra

opere pittoriche
su cartongesso

opere di
rivestimento
pareti servizi

area oggetto
scavo per
scarico fognatura

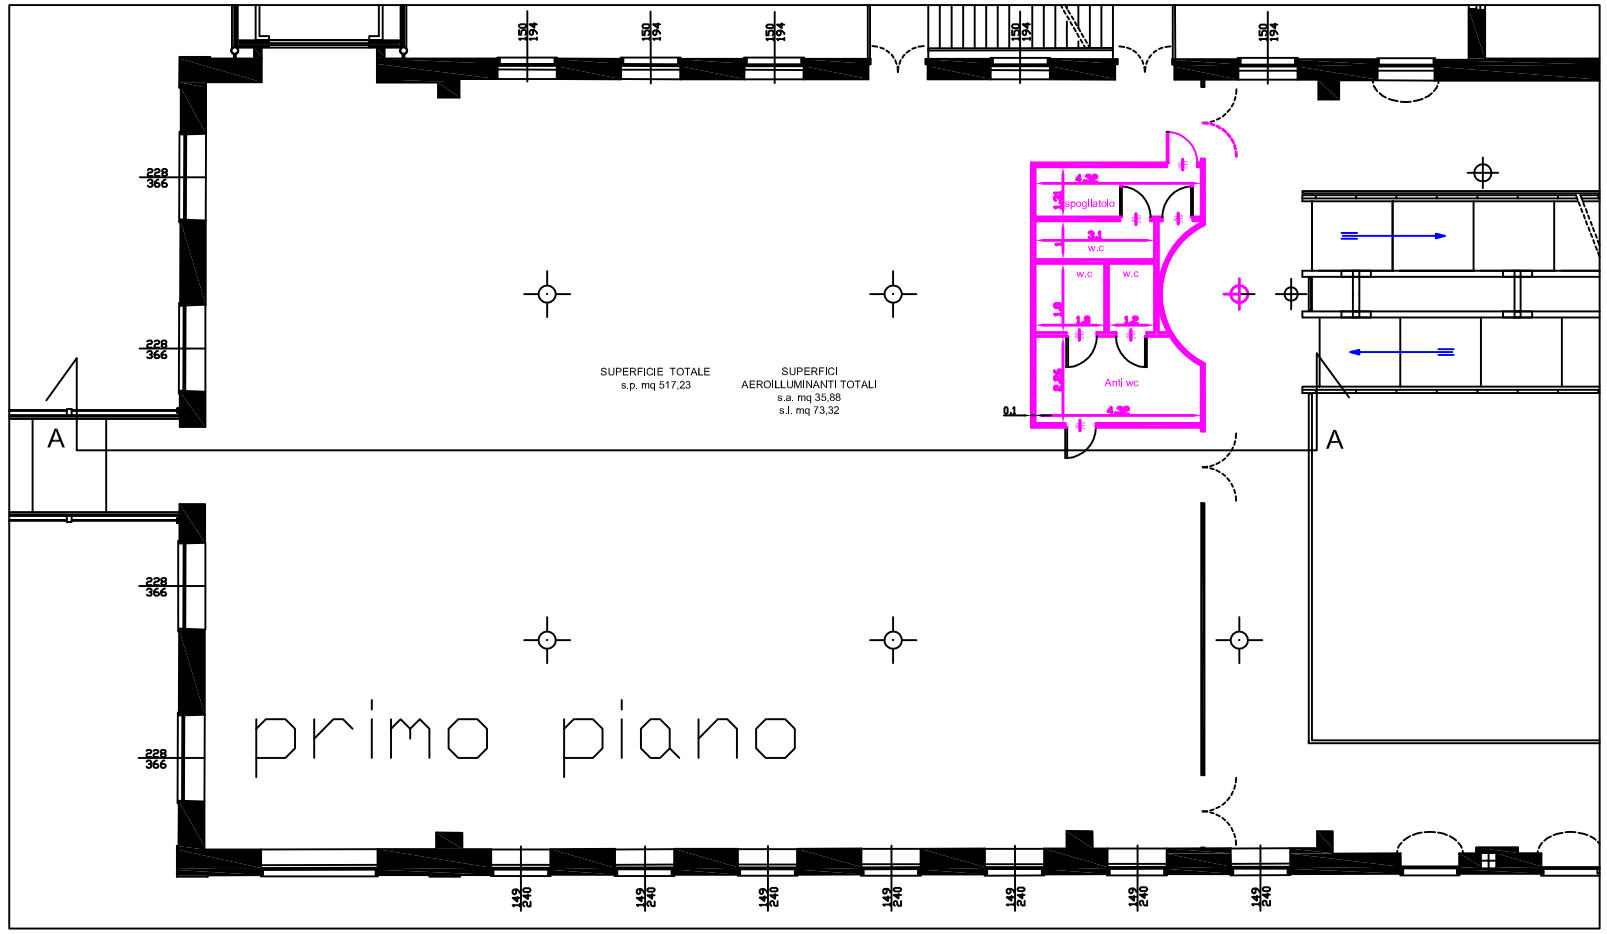

primo piano