



Dotare in ogni ufficio di 2 prese elettriche statiche e di una presa attivabile tramite interruttore

Dotare i locali servizi igienici di 2 prese elettriche statiche

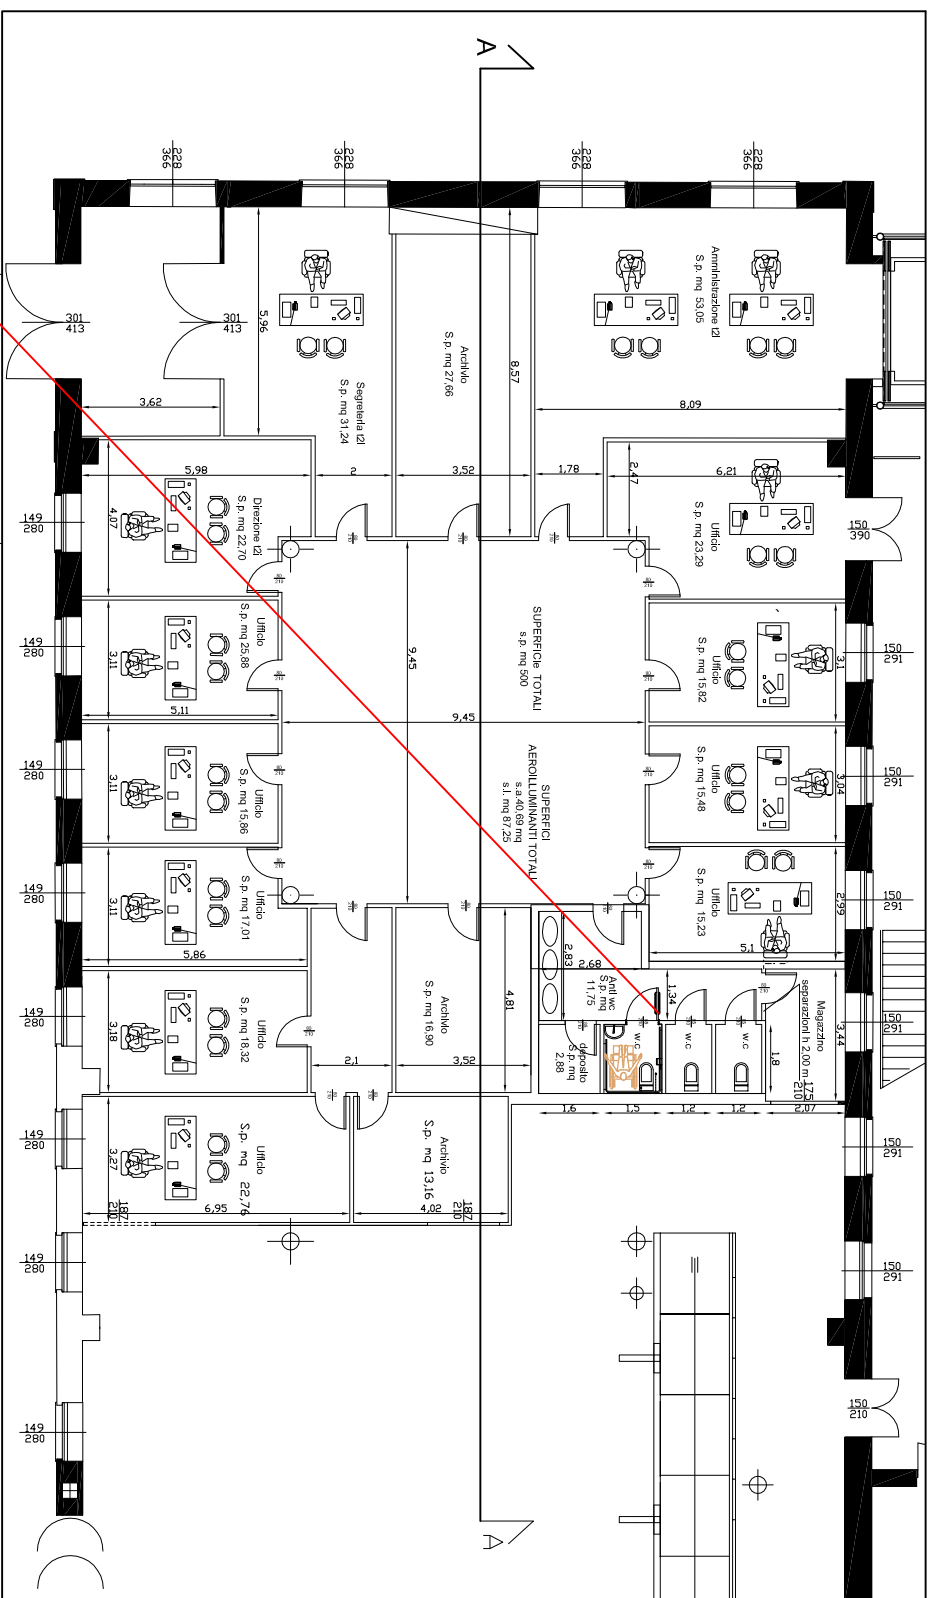

primo piano

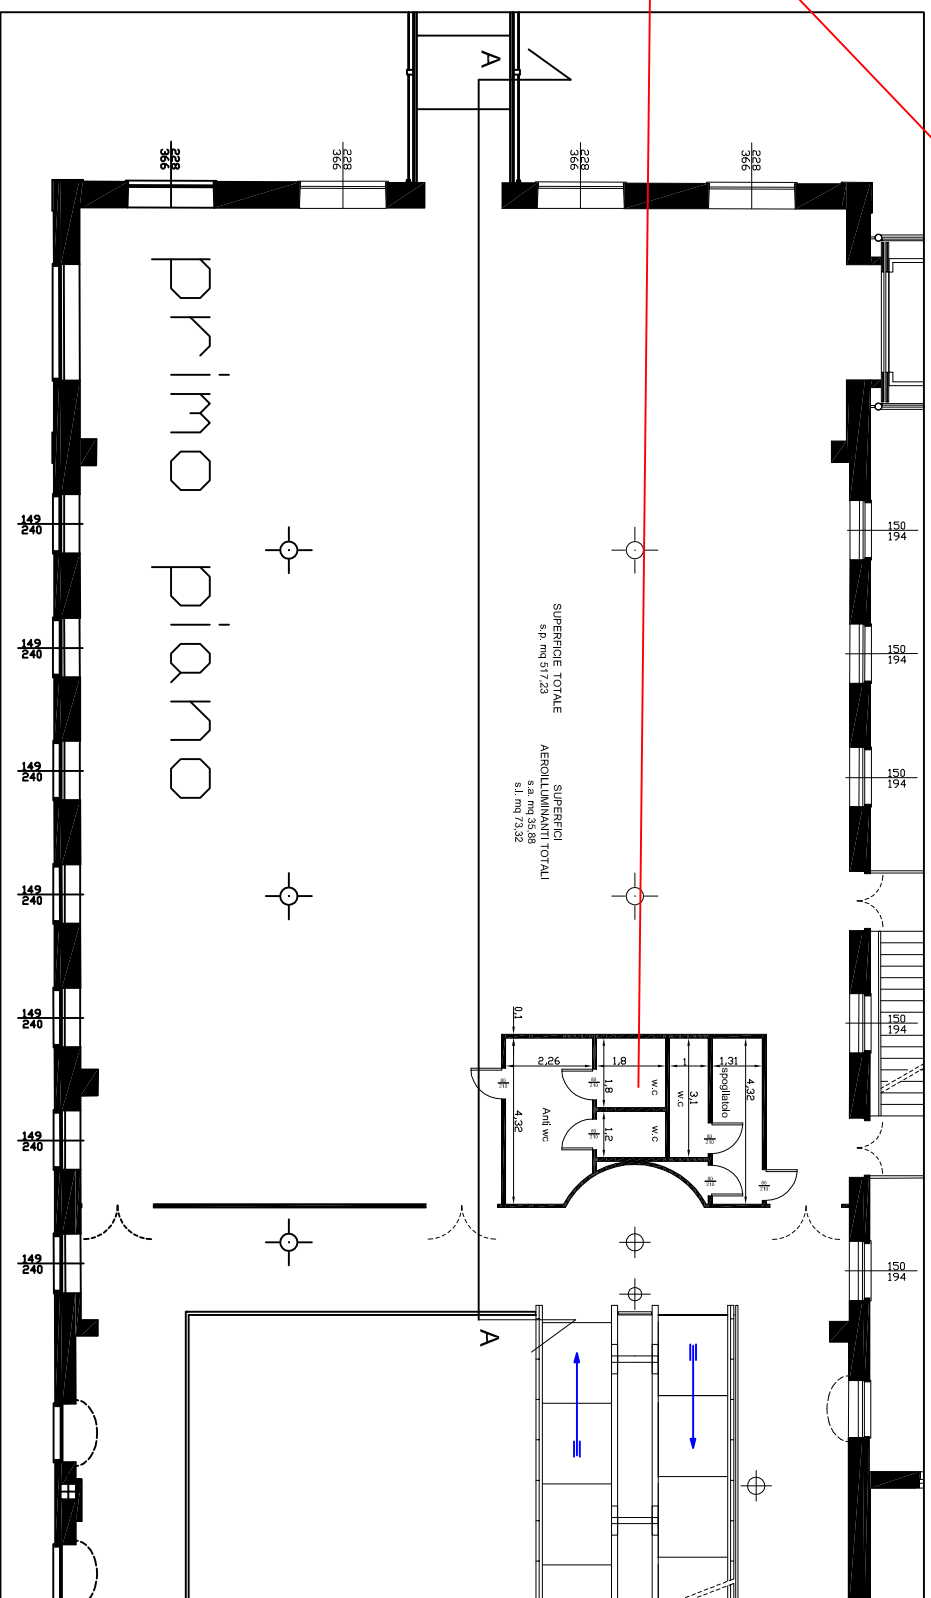

primo piano