



locali servizi  
 oggetto  
 dell'intervento

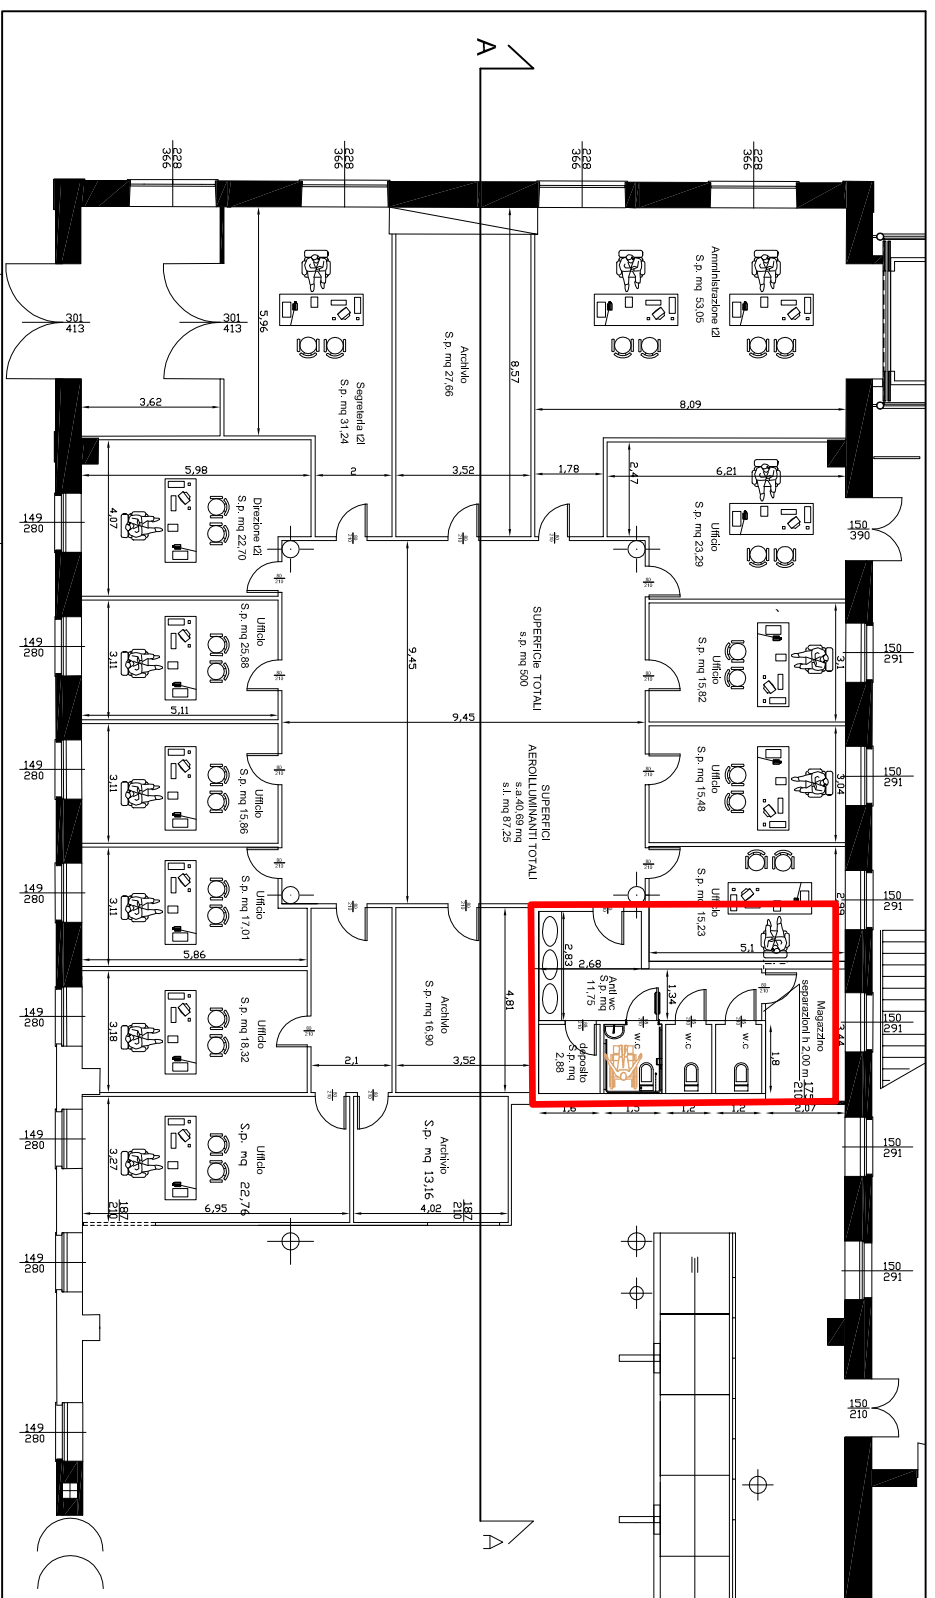

PRIMO PIANO

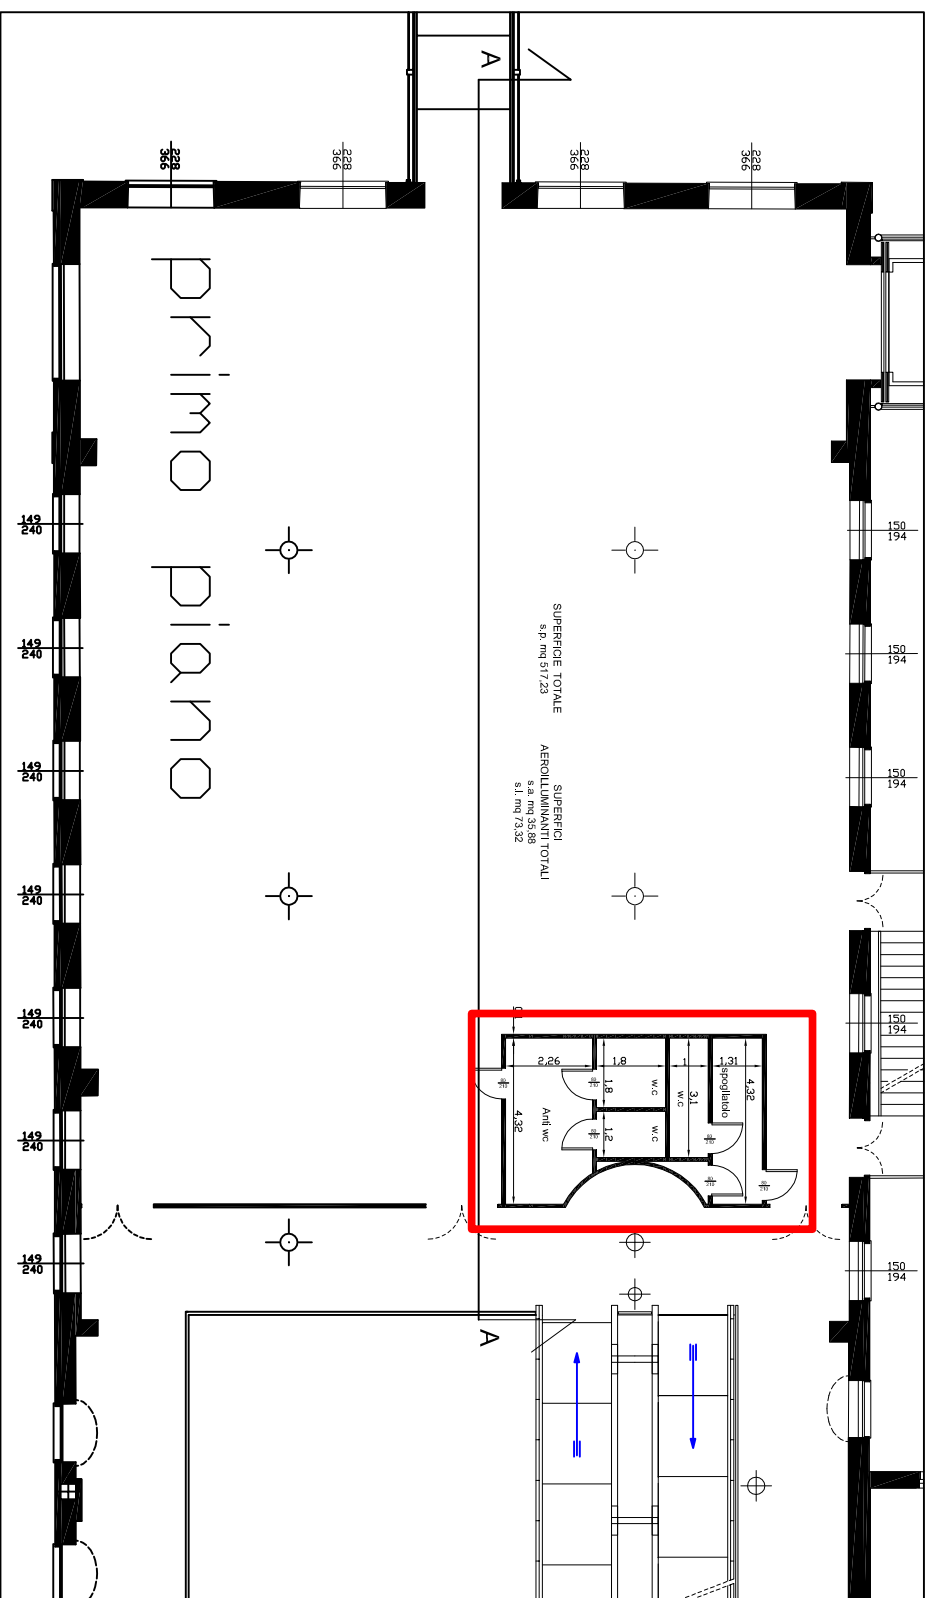

PRIMO PIANO

SUPERFICIE TOTALE  
 s.p. mq 517,23  
 AEROLLUMINANTI TOTALI  
 s.l. mq 73,32

