


Amministrazione 12i
S.p. mq 53,05

A

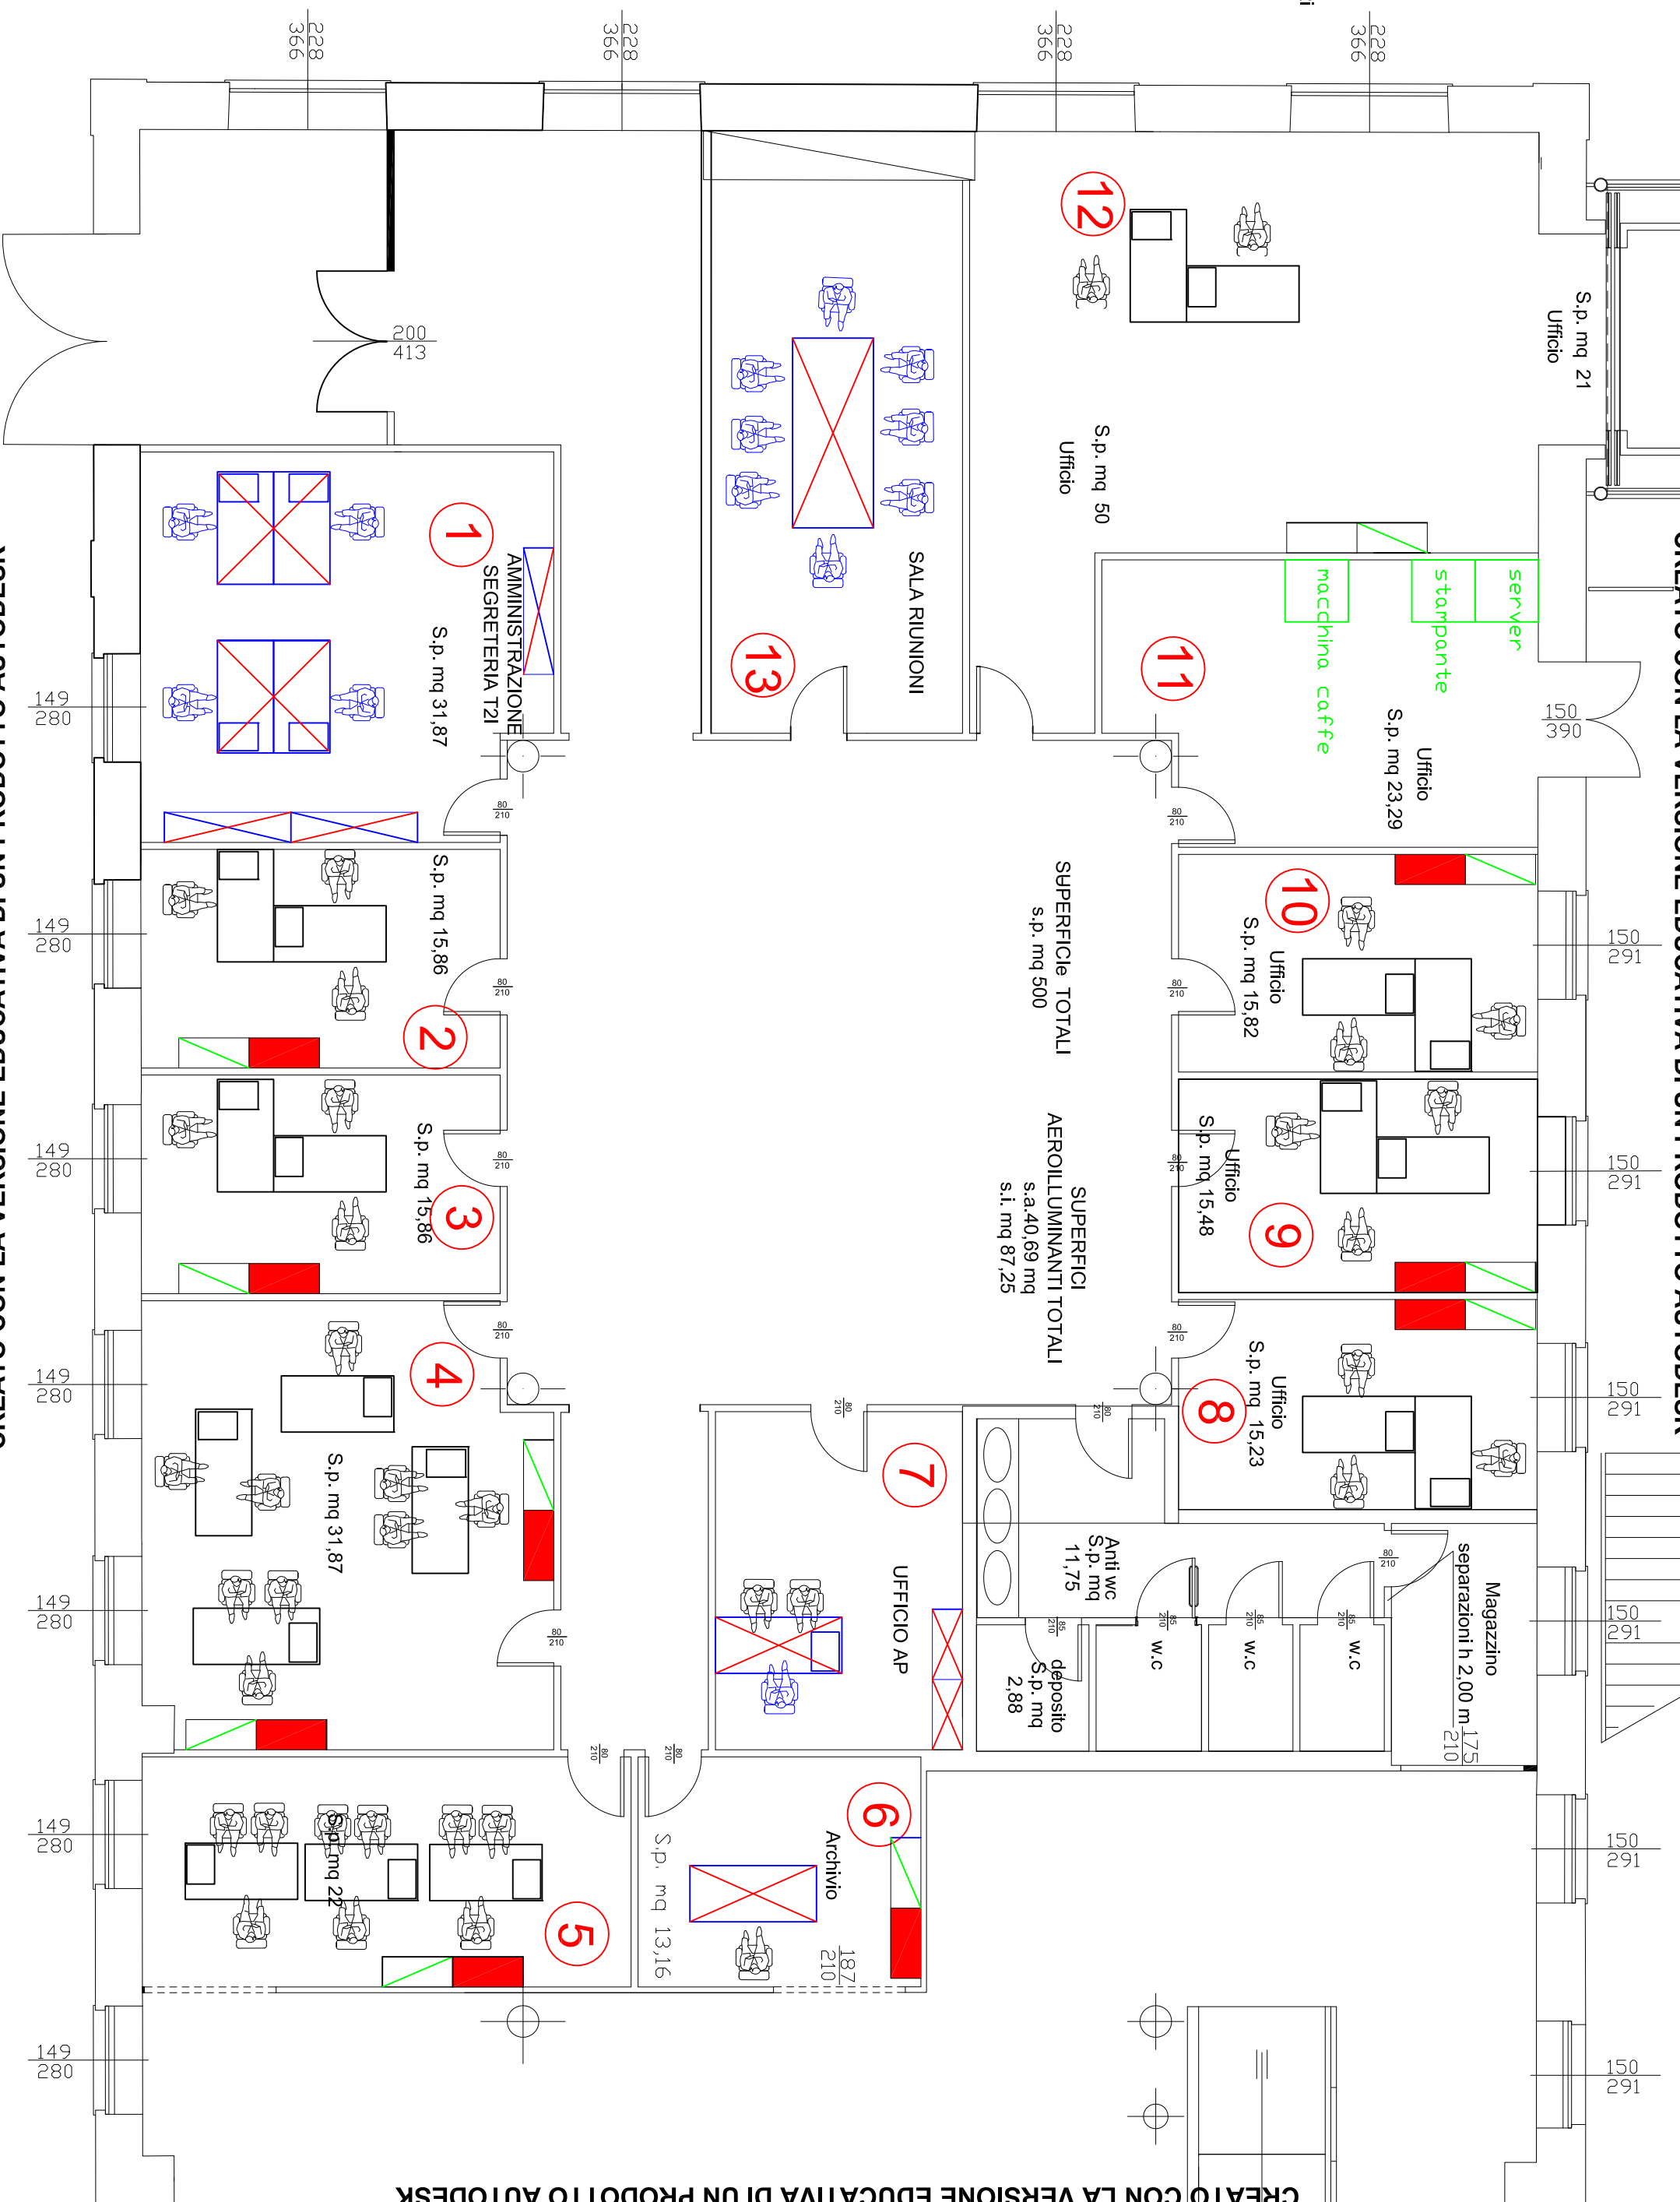

SUPERFICIE TOTALI
s.p. mq 500

SUPERFICI
AEROILLUMINANTI TOTALI
s.a. 40,69 mq
s.i. mq 87,25